

MESTSKÁ ČASŤ BRATISLAVA-ZÁHORSKÁ BYSTRICA
Námestie Rodiny 1, 843 57 Bratislava

MESTSKÁ ČASŤ LAMAČ	
Došlo dňa: 17.03.2008	
Číslo: 1043	PHL: /

/ODR 257

Váš list / zo dňa
/ 04.02.2008

Naše číslo
2008/236/Ry

Vybavuje / linka
Ing. Rychtáriková/ 65956250

V Bratislave
04. marca 2008

Vec

STL plynovod D110 PE, D63 PE, PN 90 kPa s prípojkami v oblasti Plánky
Oznámenie o začatí územného konania podľa § 36 zákona č. 50/1976 Zb. o územnom plánovaní a stavebnom poriadku v znení neskorších predpisov (ďalej len „stavebný zákon“) verejnou vyhláškou a o upustení od ústneho pojednávania

Navrhovatelia Denisa Galková, Nedbalova 11, 811 01 Bratislava, Magdaléna Poizlová Gercenová, 851 01 Bratislava, Ing. Róbert Mihály, Gercenova 6/B, 851 01 Bratislava, Martina Bobříková, Dunajská 60, 811 08 Bratislava, Matej Bobřík, Haydnova 21, 811 02 Bratislava, Michal Pollák, Na Barine 7, 841 03 Bratislava, Ing. Štefan Hromada, Blumentálska 17, 811 07 Bratislava, Mgr. Lucia Vantuchová, Studenohorská 91, 841 03 Bratislava, ktorých v konaní zastupuje Ing. Róbert Mihály, Gercenova 6/B, 851 01 Bratislava, podal dňa 04.02.2008 návrh na vydanie územného rozhodnutia o umiestnení stavby „**STL plynovod D110 PE, D63 PE, PN 90 kPa s prípojkami v oblasti Plánky**“ na pozemkoch parc. č. 3004/1, 3098/1, 3098/20, 3098/18, 3098/16, 3098/15, 3083/12, 3169/24 k. ú. Záhorská Bystrica, Bratislava a na pozemku parc. č. 599/1 k. ú. Lamač, Bratislava.

Dňom podania návrhu bolo začaté územné konanie.

Predmetom návrhu je umiestnenie STL plynovodu D 110, vetva „A“ o dĺžke cca 86,0 m a vetva „B“ o dĺžke 46,0 m so 7 ks prípojok plynu D 32 PE o celkovej dĺžke 30,0 m.

Polohové a výškové umiestnenie :

Stavba sa umiestňuje tak ako je to zakreslené v podklade kópií katastrálnej mapy, ktorá je súčasťou tohto oznámenia.

Mestská časť Bratislava – Záhorská Bystrica ako príslušný stavebný úrad podľa § 117 ods. 1, § 36 stavebného zákona oznamuje verejnou vyhláškou začatie územného konania dotknutým orgánom a známym účastníkom konania, a pretože sú stavebnému úradu dobre známe pomery a žiadosť poskytuje dostatočný podklad pre posúdenie navrhovanej stavby upúšťa v zmysle § 36 ods. 2 stavebného zákona od miestneho šetrenia a ústneho pojednávania.

Účastníci konania môžu uplatniť svoje námietky najneskôr do **07 pracovných dní** odo dňa doručenia tohto oznámenia, inak k nim nebude prihliadnuté. V odvolacom konaní sa neprihliada na námietky a pripomienky, ktoré neboli uplatnené v prvostupňovom konaní v určenej lehote, hoci uplatnené mohli byť. V rovnakej lehote doložia svoje stanoviská aj dotknuté orgány, inak sa má za to, že ich stanovisko je kladné.

Ak sa nechá niektorý z účastníkov konania zastupovať, jeho zástupca musí predložiť písomnú plnú moc s overeným podpisom toho účastníka konania, ktorý sa dal zastupovať.

Toto oznámenie sa doručuje **verejnou vyhláškou**, ktorá sa vyvesí na dobu 15 dní na úradnej tabuli MČ Bratislava–Záhorská Bystrica, Nám. Rodiny 1, Bratislava a na úradnej tabuli MČ Bratislava Lamač, Heyrovského 2, 841 03 Bratislava.. 15 deň vyvesenia je dňom doručenia tohto oznámenia. MČ Bratislava–Záhorská Bystrica a MČ Lamač vyznačí deň vyvesenia a zvesenia oznámenia a opatrí svojou pečiatkou, po uplynutí lehoty s pripomienkami predloží do spisu na stavebný úrad.

Do podkladov konania možno nahliadnuť a prípadné námietky uplatniť na stavebnom úrade so sídlom na Námestí Rodiny 1, Bratislava v stránkové dni :

Po: 8⁰⁰ – 12⁰⁰ 13⁰⁰ – 17⁰⁰

St: 8⁰⁰ – 12⁰⁰ 13⁰⁰ – 17⁰⁰

MESTSKÁ ČASŤ
BRATISLAVA Záh. Bystrica
Námestie Rodiny č. 1
843 57 BRATISLAVA 48

Ing. Margaréta Rychtáriková

Vyvesené dňa:

19. 3. 2008
Ryčková


Zvesené dňa:

Doručuje sa:

1. Denisa Galková, Nedbalova 11, 811 01 Bratislava
2. Magdaléna Poizlová Gercenová, 851 01 Bratislava
3. Ing. Róbert Mihály, Gercenova 6/B, 851 01 Bratislava
4. Martina Bobříková, Dunajská 60, 811 08 Bratislava
5. Matej Bobřík, Haydnova 21, 811 02 Bratislava
6. MUDr. Monika Alaxinová, Svetlá 5, 811 02 Bratislava
7. MUDr. Tomáš Tomík, Prievozská 3, 821 09 Bratislava
8. Michal Pollák, Na Barine 7, 841 03 Bratislava
9. Ing. Štefan Hromada, Blumentálska 17, 811 07 Bratislava
10. Mgr. Lucia Vantuchová, Studenohorská 91, 841 03 Bratislava
11. Organizácie alebo občania, ktorých vlastnícke alebo iné práva k pozemkom parc. č. 599/1 k. ú. Lamač môžu byť rozhodnutím priamo dotknuté

Dotknuté orgány:

12. Hl. mesto SR Bratislava – OCH, ORM, OŽP, správa majetku mesta, P.O.BOX 192, 814 99 Bratislava 1
13. ZE a.s., Čulenova 6, 816 47 Bratislava 1
14. SPP a.s., Votrubova 1, 825 17 Bratislava 26
15. Slovak telekom a.s., Karadžičova 10, 825 13 Bratislava
16. BVS a.s., Prešovská 48, 826 46 Bratislava 29
17. OR HaZZ v Bratislave, Staromestská 6, 811 03 Bratislava 1
18. RÚVZ Bratislava, Ružinovská 8, P.O.BOX 26, 820 09 Bratislava 29
19. ObÚ ŽP Bratislava – odb. odpadového hospodárstva, odb. ochrany prírody a krajiny, Karloveská 2, 842 33 Bratislava 4
20. Slovenský pozemkový fond Bratislava, Krížna 52, 821 08 Bratislava 2
21. Obvodný pozemkový úrad v Bratislave, Krížna 52, 821 08 Bratislava 2
22. Obvodný úrad v Bratislave, odbor krízového riadenia, Staromestská 6, 814 40 Bratislava
23. MsČ Bratislava Záhorská Bystrica, Nám. Rodiny 1, 843 57 Bratislava - **so žiadosťou o vyvesenie tohto oznámenia**
24. MČ Bratislava – Lamač, Heyrovského 2, 841 03 Bratislava – **so žiadosťou o vyvesenie tohto oznámenia**

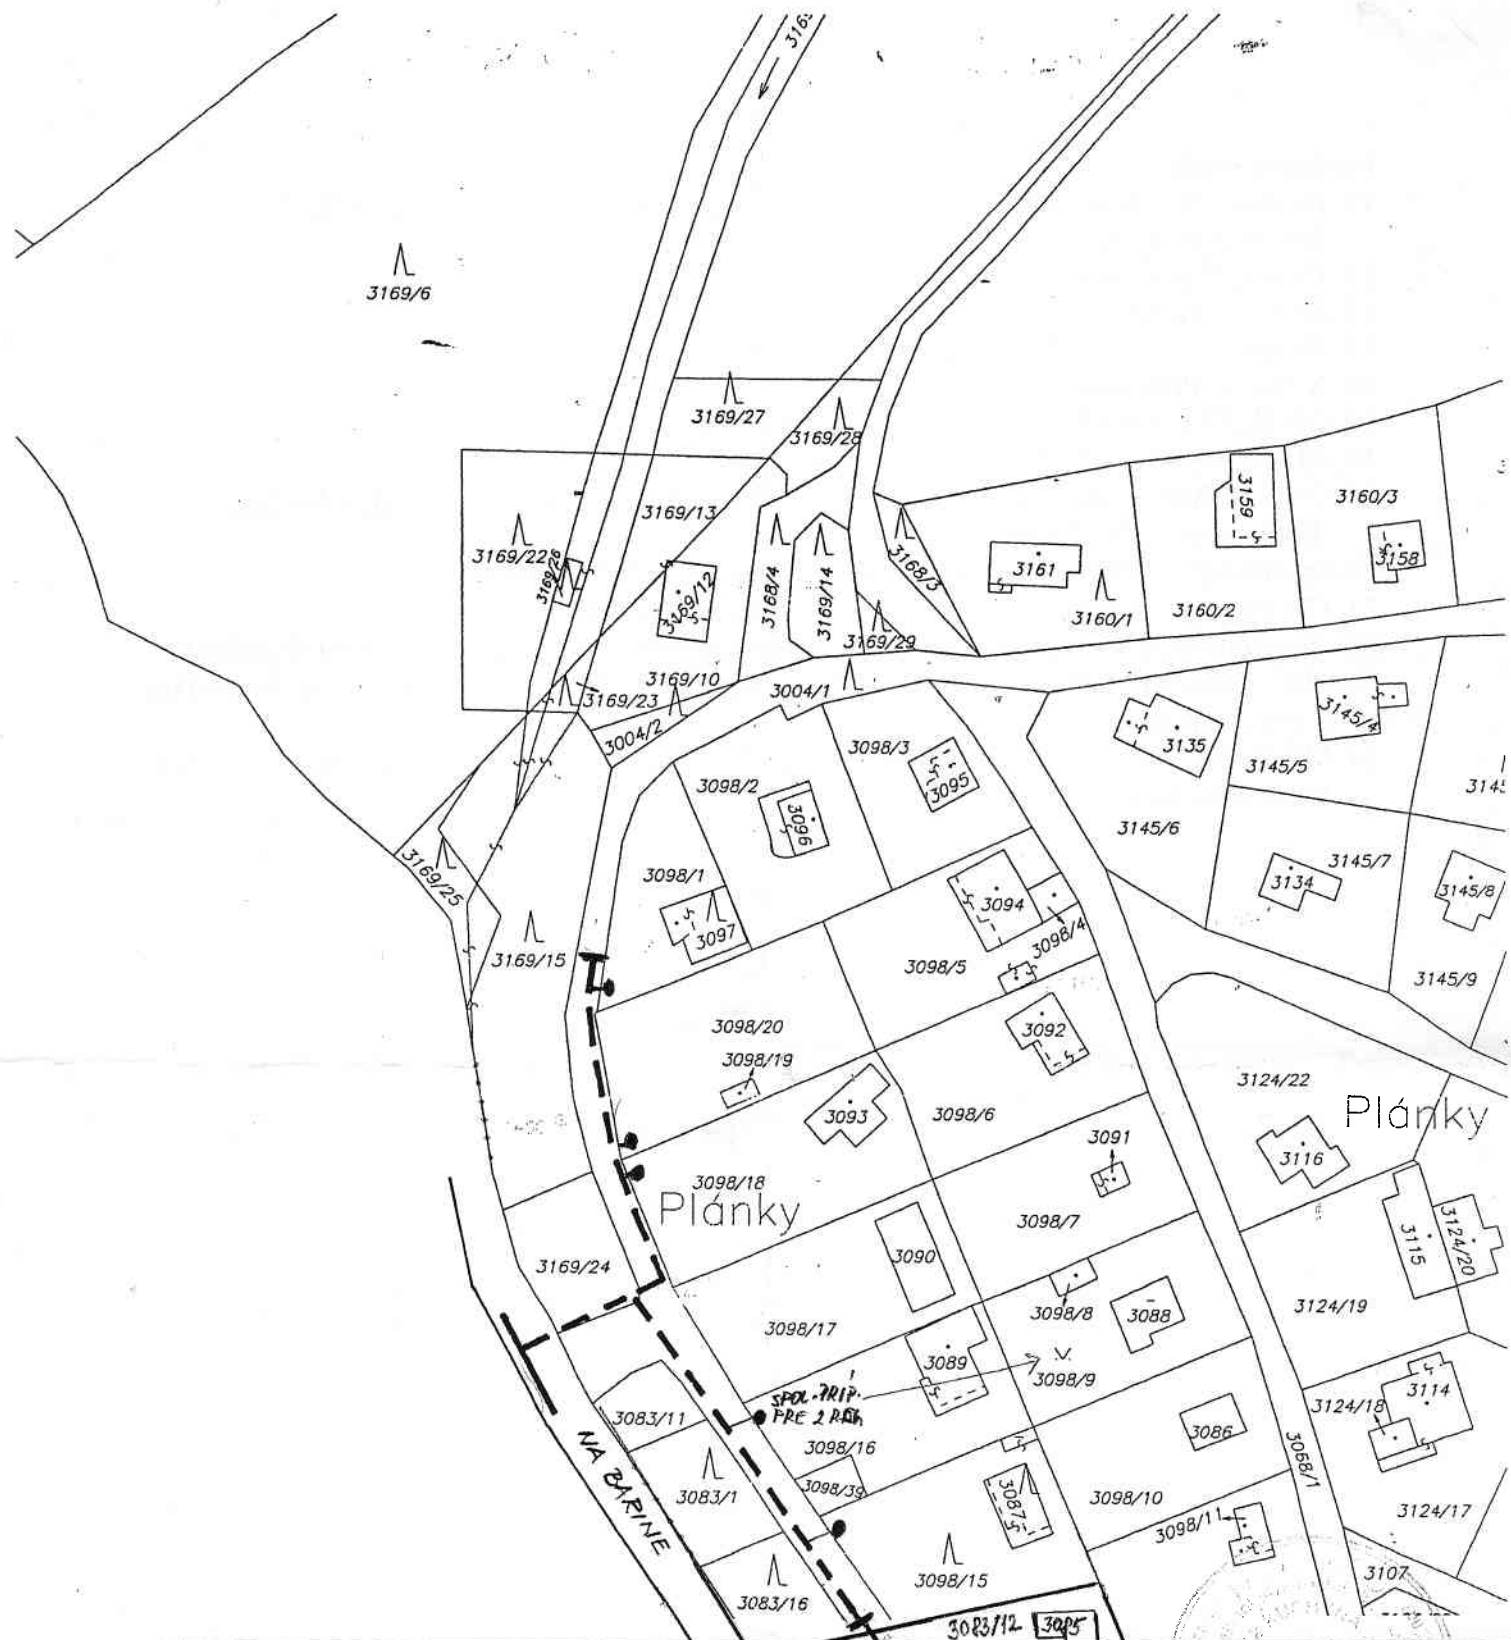

Org Katc Spr Dřc	HP: Zodp. Proj. : Investor:	Ing. RÓBERT MIHÁLY Gercenova 6/b, 851 01 Bratislava I. Gažo I. Gažo		
	Miesto stavby:	Lamač – Plánky, p.č.3004/1		
	Názov stavby:	PLYNOFIKÁCIA 7 ROD. DOMOV	dátum: 08/2007 stupeň: projekt stavby	č.paré
	Stav. obj.: STL PE PLYNOVOD D 110, D 63, PN 90 kPa	Názov výkresu:	SITUÁCIA ŠIRŠÍCH VZŤAHOV	mierka: 1 : 1000 č.výkr. 1